


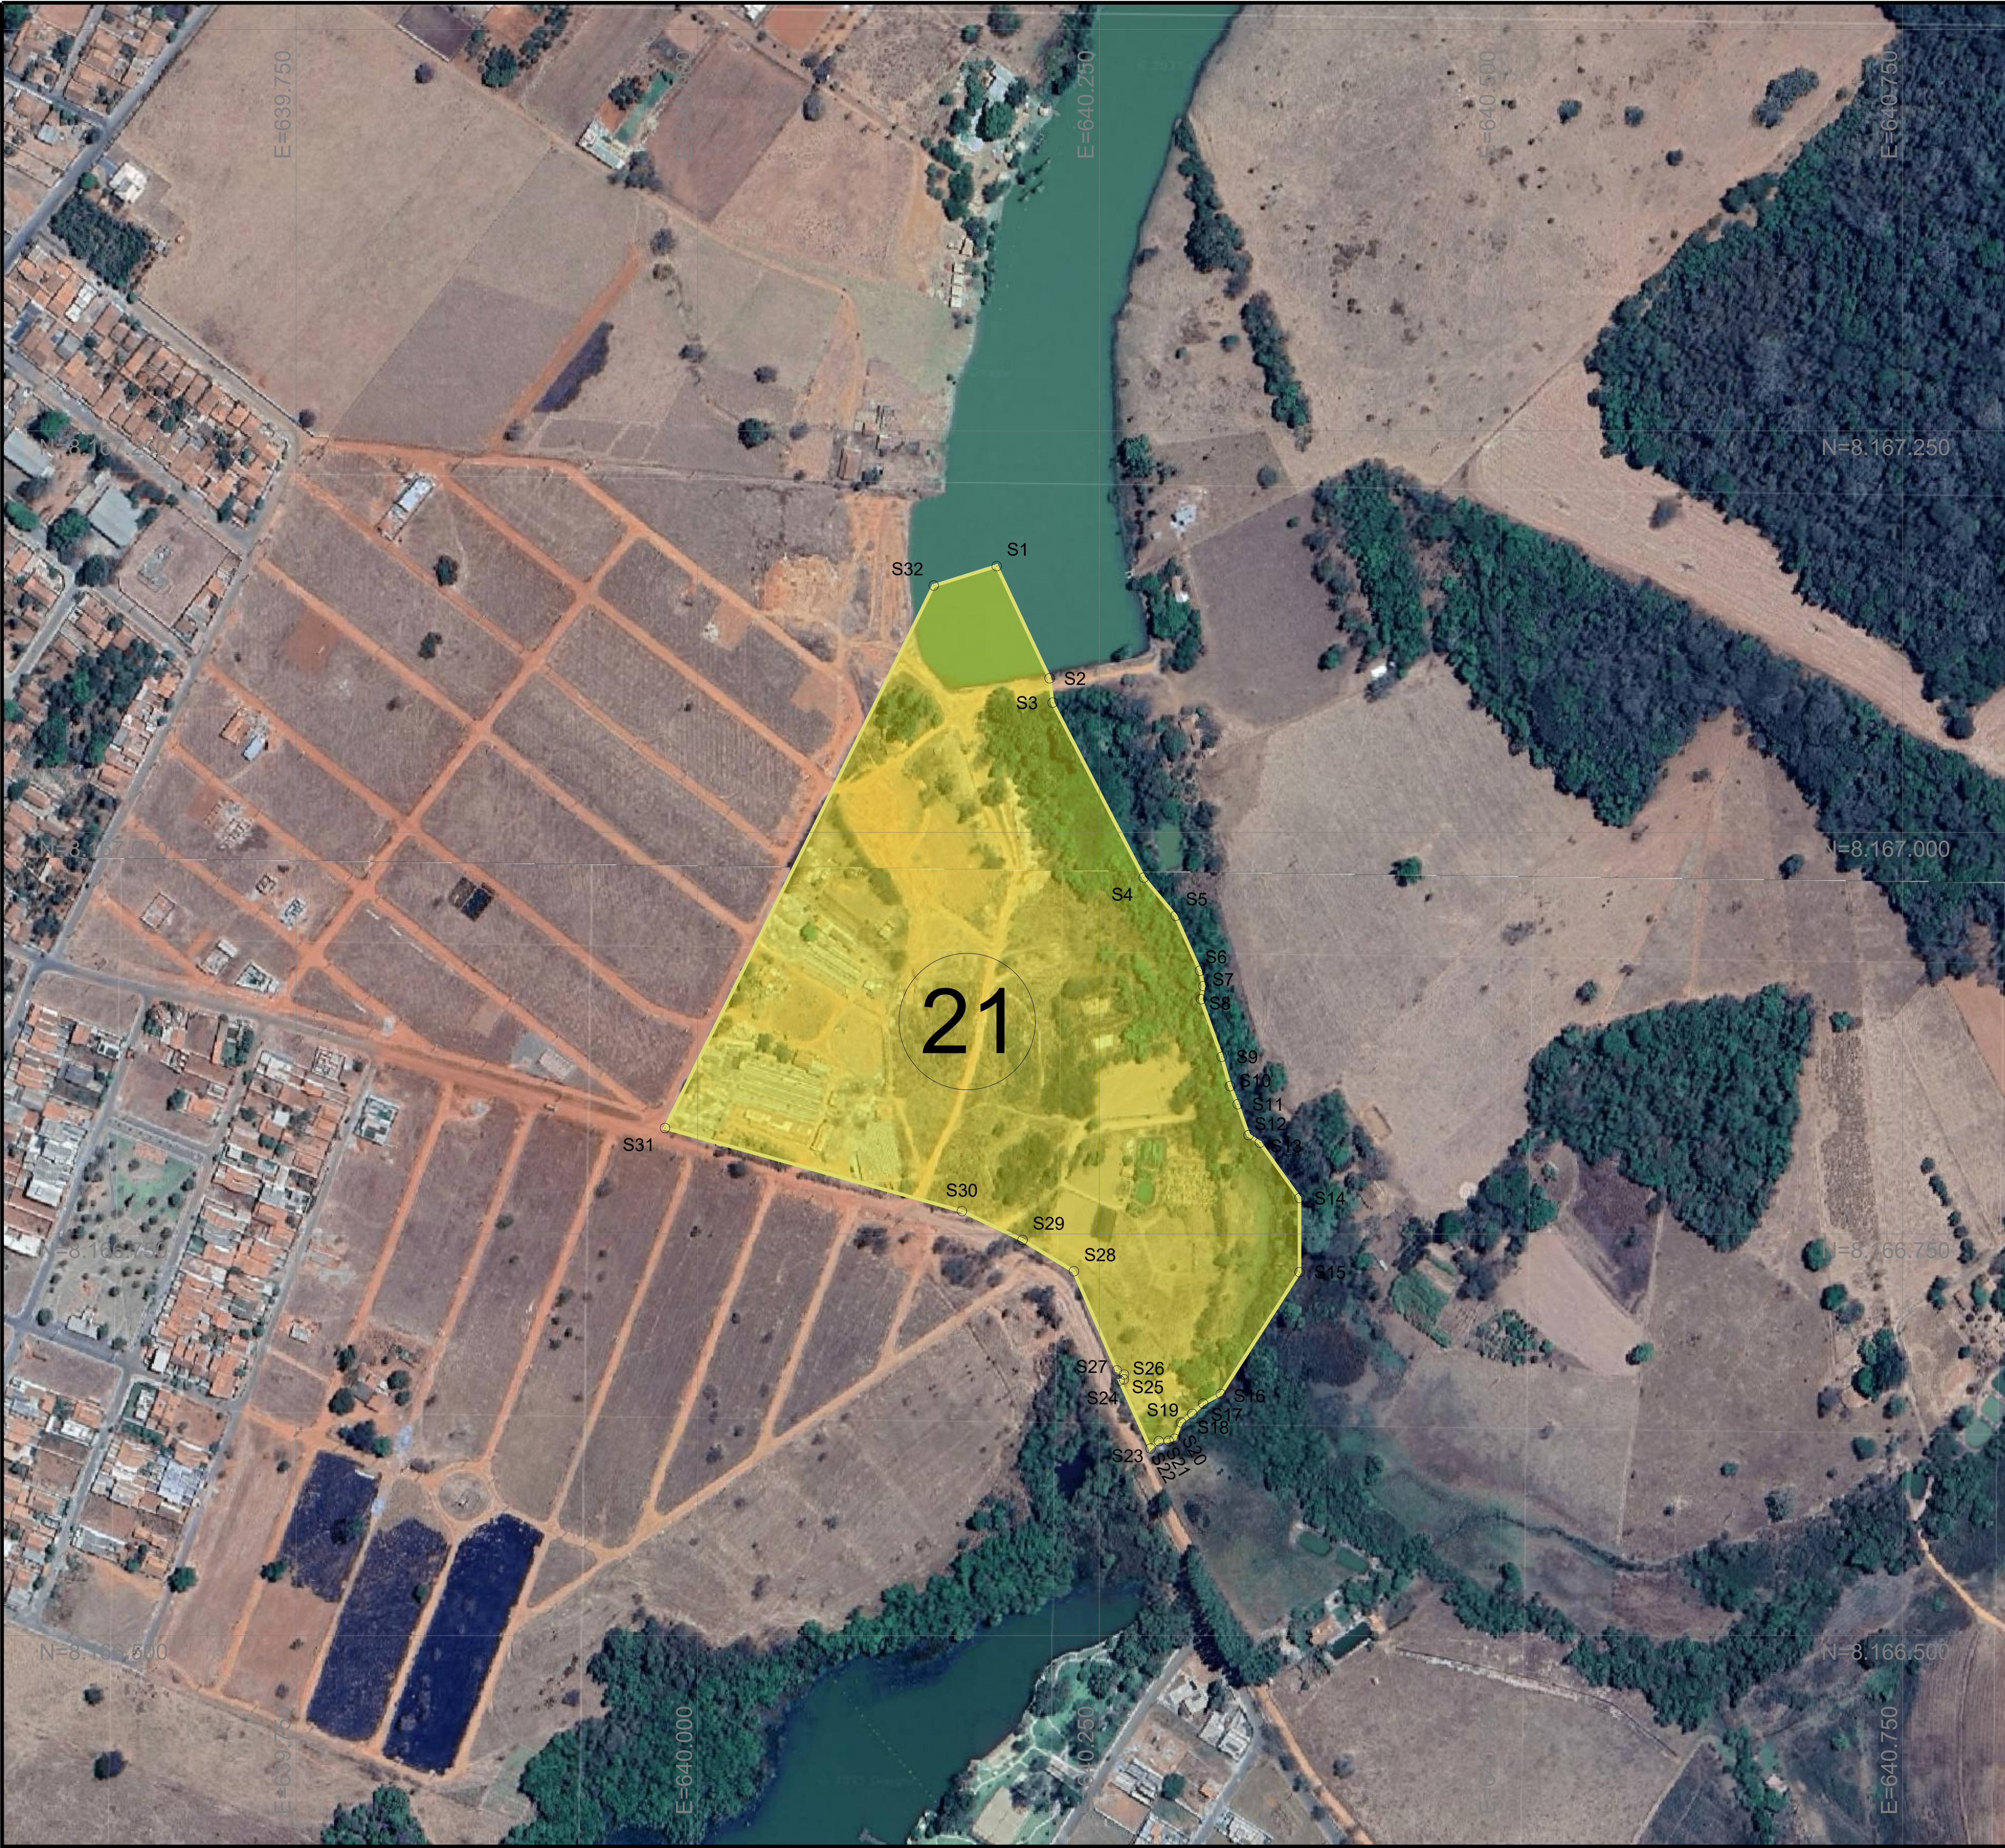

Residencial Brasilina Martins – Identificador 21								
De	Para	Coord. N(°)	Coord. E(°)	Área(m²)	Distância	Latitude	Longitude	
S1	S2	8.167.165,8026	640.186,0450	184.4470*	77,238 m	16°34'24,6379317°S	49°41'09,708567°W	
S2	S3	8.167.099,9546	640.219,0092	1729720*	15,258 m	16°34'26,903406°S	49°41'08,581050°W	
S3	S4	8.167.080,8117	640.220,8804	1522430*	122,770 m	16°34'27,335882°S	49°41'06,514578°W	
S4	S5	8.166.971,9900	640.227,5538	1407122*	30,925 m	16°34'28,926995°S	49°41'06,538505°W	
S5	S6	8.166.948,1376	640.227,3390	1860037*	37,464 m	16°34'31,659667°S	49°41'06,096107°W	
S6	S7	8.166.913,9998	640.312,5710	1695074*	8,803 m	16°34'32,806323°S	49°41'05,384368°W	
S7	S8	8.166.908,3698	640.314,1900	1907676*	8,410 m	16°34'33,118834°S	49°41'05,387395°W	
S8	S9	8.166.896,0946	640.313,3420	1607822*	98,031 m	16°34'34,389295°S	49°41'05,380796°W	
S9	S10	8.166.860,2996	640.326,0796	1635476*	19,034 m	16°34'34,347787°S	49°41'04,316802°W	
S10	S11	8.166.842,0076	640.331,3972	1871457*	12,223 m	16°34'35,141663°S	49°41'04,734693°W	
S11	S12	8.166.830,7351	640.336,0843	1693354*	20,343 m	16°34'35,607406°S	49°41'04,372119°W	
S12	S13	8.166.811,0516	640.342,8535	1240019*	8,498 m	16°34'36,130100°S	49°41'04,540124°W	
S13	S14	8.166.806,7876	640.349,8980	1447224*	42,351 m	16°34'36,283600°S	49°41'04,101753°W	
S14	S15	8.166.772,3396	640.374,5810	1800000*	46,121 m	16°34'37,399397°S	49°41'03,261044°W	
S15	S16	8.166.726,2093	640.374,5810	2125147*	90,337 m	16°34'38,899957°S	49°41'03,250847°W	
S16	S17	8.166.658,3286	640.325,5810	2413229*	12,493 m	16°34'41,370392°S	49°41'06,480787°W	
S17	S18	8.166.644,3756	640.314,5780	2263611*	9,353 m	16°34'41,579214°S	49°41'05,257095°W	
S18	S19	8.166.637,0006	640.307,7830	2330412*	8,793 m	16°34'41,785700°S	49°41'05,484920°W	
S19	S20	8.166.632,6678	640.300,7540	2012053*	16,958 m	16°34'41,853098°S	49°41'05,220853°W	
S20	S21	8.166.622,4816	640.296,7858	2691028*	3,887 m	16°34'42,291984°S	49°41'05,363217°W	
S21	S22	8.166.621,1446	640.293,1120	2683430*	6,118 m	16°34'42,339611°S	49°41'05,276167°W	
S22	S23	8.166.620,9926	640.286,9980	2282135*	6,098 m	16°34'42,341860°S	49°41'06,182471°W	
S23	S24	8.166.616,3428	640.281,7680	3354534*	46,565 m	16°34'42,494263°S	49°41'06,357890°W	
S24	S25	8.166.608,8016	640.262,6480	925548*	2,687 m	16°34'43,116823°S	49°41'07,012262°W	
S25	S26	8.166.605,4516	640.265,6350	172830*	3,969 m	16°34'43,205233°S	49°41'06,925127°W	
S26	S27	8.166.643,5196	640.265,5140	2990408*	5,057 m	16°34'40,995395°S	49°41'06,903139°W	
S27	S28	8.166.664,9766	640.260,8940	3363252*	67,332 m	16°34'40,916398°S	49°41'07,072801°W	
S28	S29	8.166.726,7446	640.234,0970	3012008*	37,454 m	16°34'38,812447°S	49°41'07,990053°W	
S29	S30	8.166.746,3136	640.292,1230	2982709*	43,856 m	16°34'38,260860°S	49°41'09,023515°W	
S30	S31	8.166.764,1796	640.164,3760	2893125*	191,899 m	16°34'37,709373°S	49°41'10,350596°W	
S31	S32	8.166.815,9576	639.979,5940	262058*	376,841 m	16°34'36,064081°S	49°41'16,556395°W	
S32	S1	8.167.153,6465	640.146,8527	7248708*	41,034 m	16°34'25,041752°S	49°41'11,028098°W	
Área: 100,378,811 m²								
Perímetro: 10.451,138 m								

SANTA BÁRBARA DE GOIÁS
RESIDENCIAL BRASILINA MARTINS
IDENTIFICADOR 21

CONTRATANTE:

PREFEITURA MUNICIPAL DE SANTA BÁRBARA
CNPJ 02.264.166/0001-40
GESTÃO 2023-2026

RESP. TECNICO:

JULIO MENDONÇA DA SILVA
AGRÔNOMO | AGRIMENSOR
CREA 2.744/D-GO

ANOTAÇÕES:

ÁREA:		10,0380 hectares		PERÍMETRO		1.451,14m	
CONTEÚDO:				Mater Engenharia CNPJ 29.741.393/0001-76 engenharia@mater.eng.br (62) 98144-7775		FOLHA:	
LEVANTAMENTO TOPOGRÁFICO						Única	
ESCALA:		DATA:		REVISÃO: 000 DESENHO: ECM			
1/2.000		06/06/2025					